


Bevegelige lamper

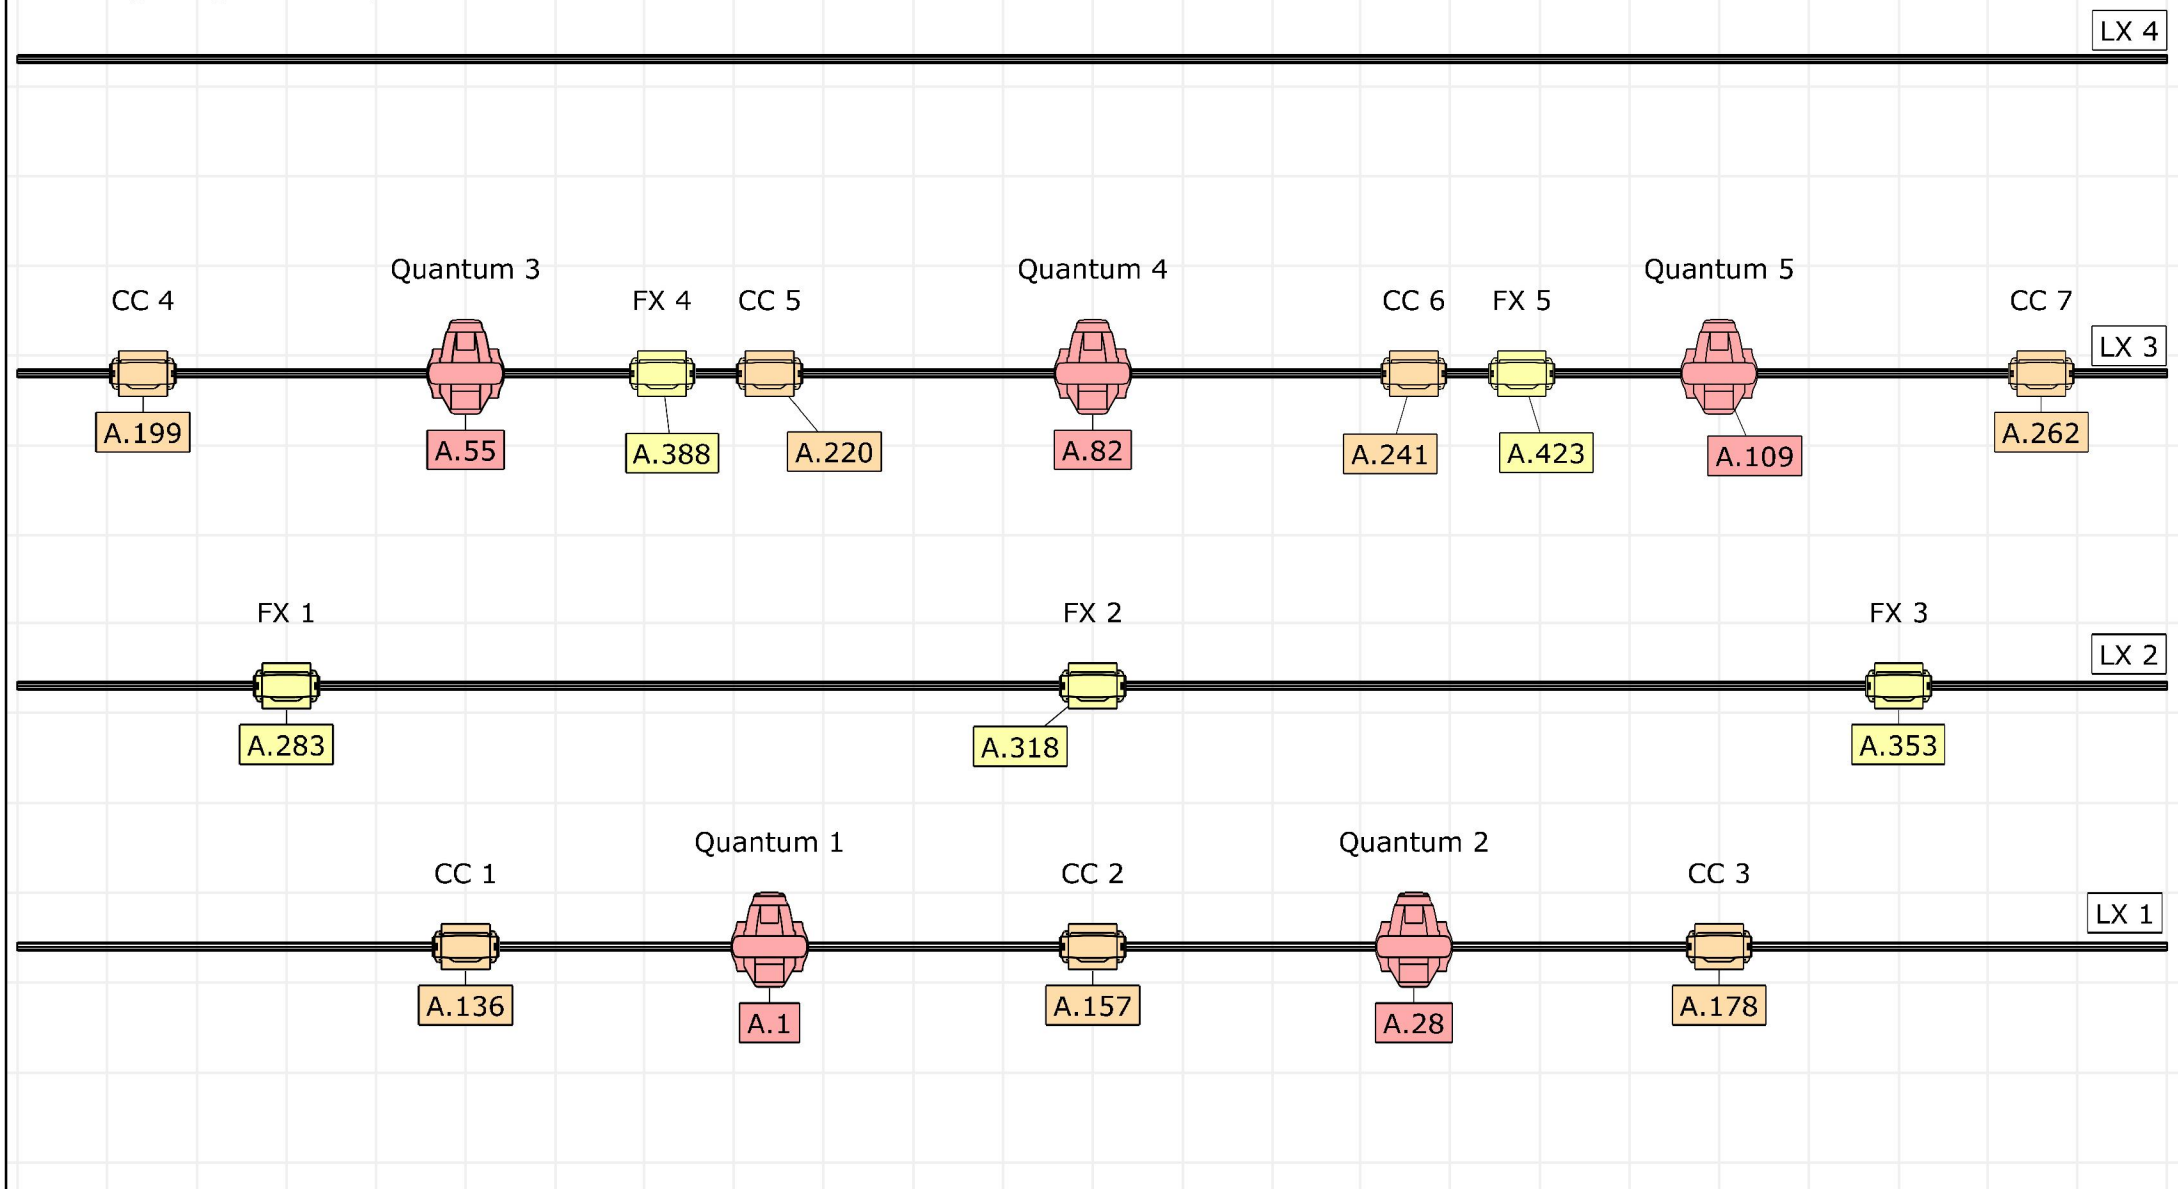

Hva er hva:

- Clay Paky B-Eye K10 CC
- Clay Paky B-Eye K10 FX
- Martin Quantum Profile
- Pipes

Standard K10 kalles 'FX' i denne tegningen
(CC er samme uten roterende linse)
Grid = 0,5m x 0,5m

Patch

Quantum: Extended mode 27ch
K10 CC: Standard mode 20ch
(NB! En ledig kanal mellom hver)
K10 FX: Shapes mode 35ch

Alle K10 kan også patches som Standard mode 21ch uten å endre noe på lampene.

LX1 er 4,2m fra scenekant (senter)
LX2 er 1,45m fra LX1 (5,65m)
LX3 er 1,75m fra LX2 (7,4m)
LX4 er 1,75m fra LX3 (9,15m)

Project Standard lysrigg		Project date 8. mars 2017	
Project location Bakkenteigen kulturhus		Client Horten kommune	
Drawing author J.R.	Drawing version 1.0	File name Bakkenteigen.c2p	Document name Lysrigg Bakkenteigen