


Bevegelige lamper

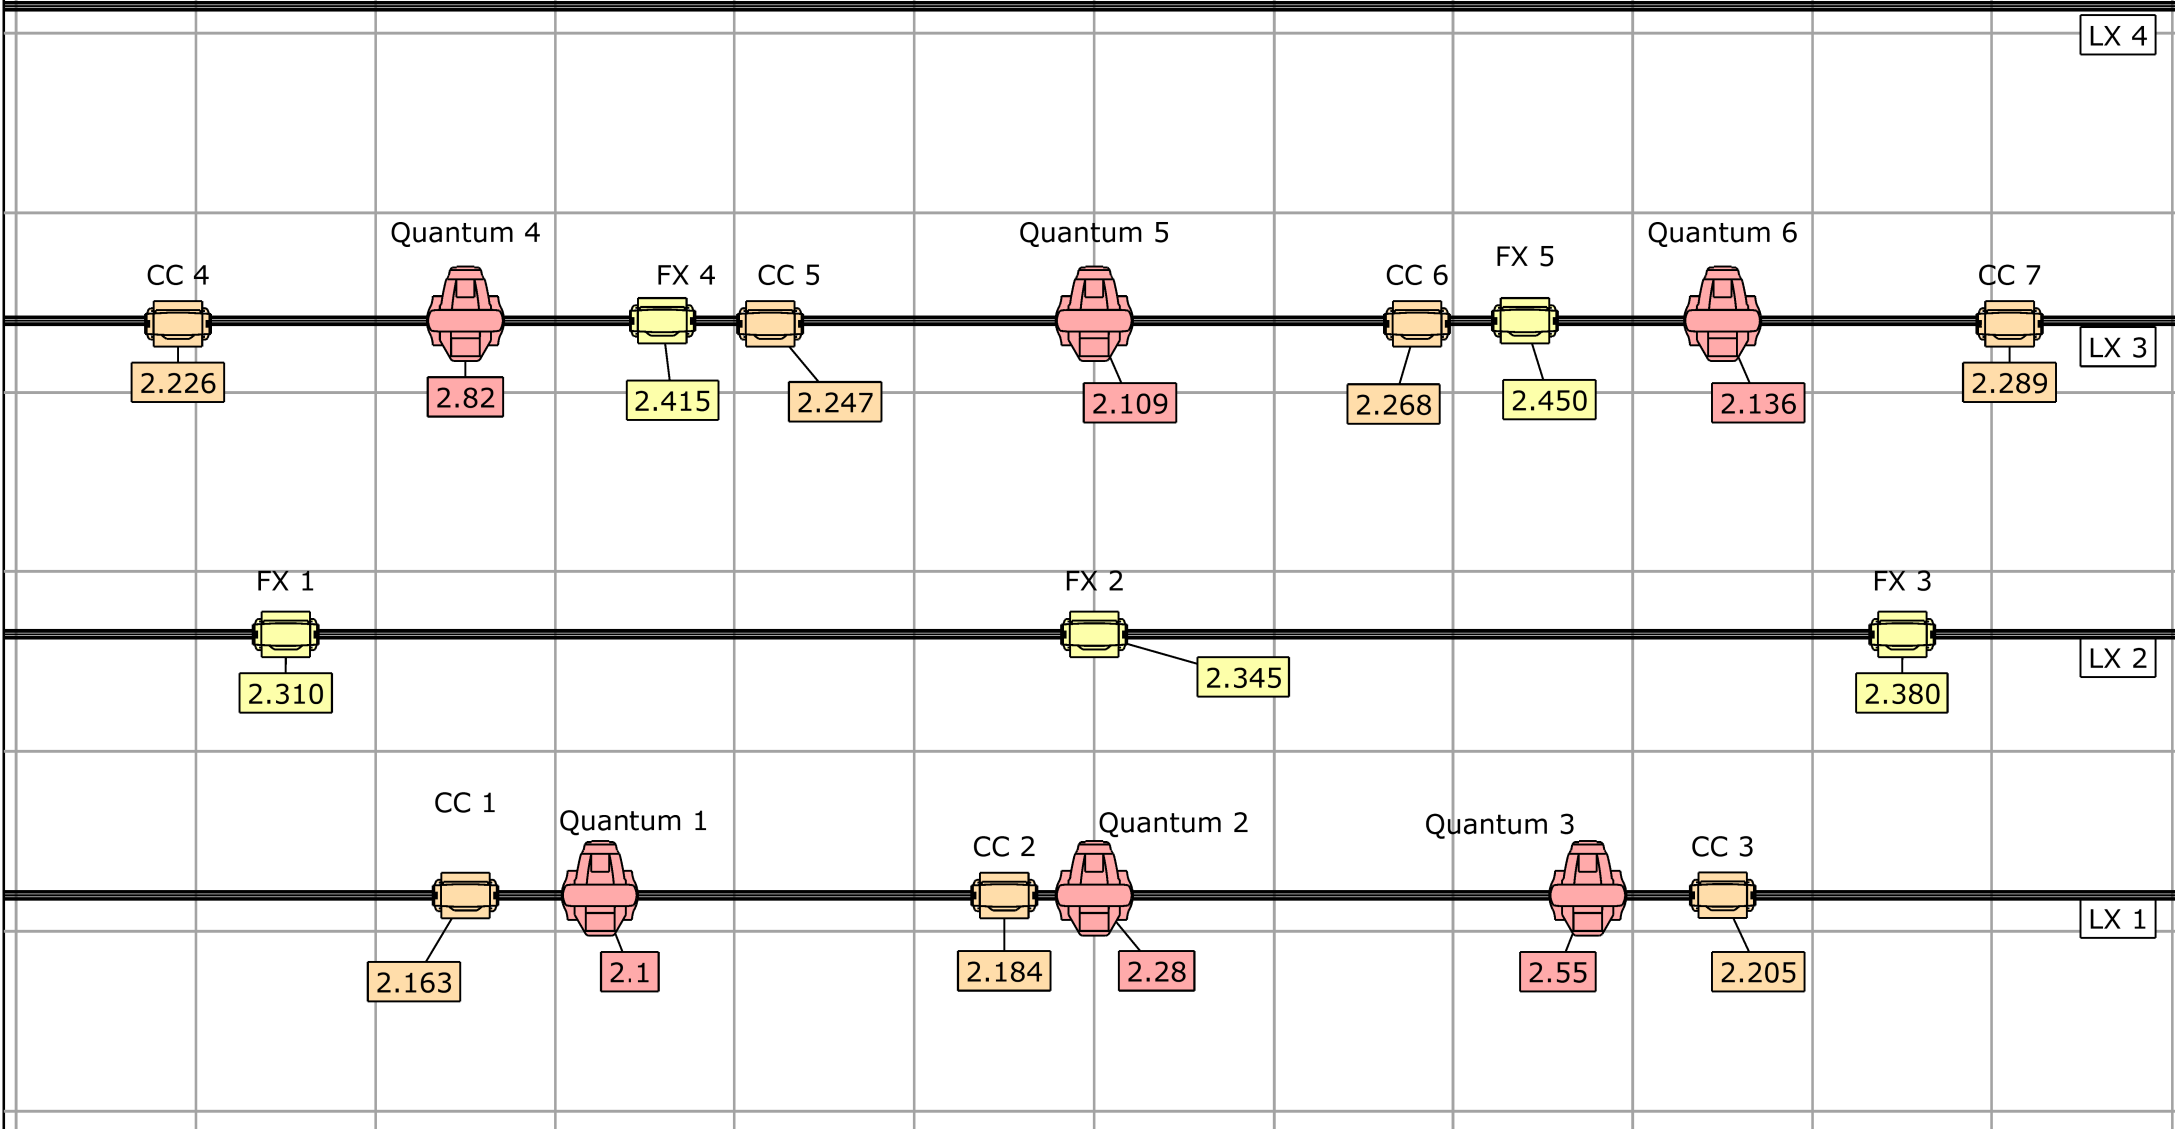

Hva er hva:

- Clay Paky B-Eye K10 CC
- Clay Paky B-Eye K10 FX
- Martin Quantum Profile

Standard K10 kalles 'FX' i denne tegningen
(CC er samme uten roterende linse)
Grid = 1m x 1m

Patch

Quantum: Extended mode 27ch
K10 CC: Standard mode 20ch
(NB! En ledig kanal mellom hver)
K10 FX: Shapes mode 35ch
Alle K10 kan også patches som Standard mode 21ch uten å endre noe på lampene.

LX1 er 4,2m fra scenekant (senter)
LX2 er 1,45m fra LX1 (5,65m)
LX3 er 1,75m fra LX2 (7,4m)
LX4 er 1,75m fra LX3 (9,15m)

Standard lysrigg			
Prosjekt lokasjon	Bakkenteigen kulturhus	Prosjekt dato	15. mars 2024
Client	Horten kommune	File name	Bakkenteigen.c2p
Drawing author	J.R.	Drawing version	1.2
		Document name	Lysrigg Bakkenteigen