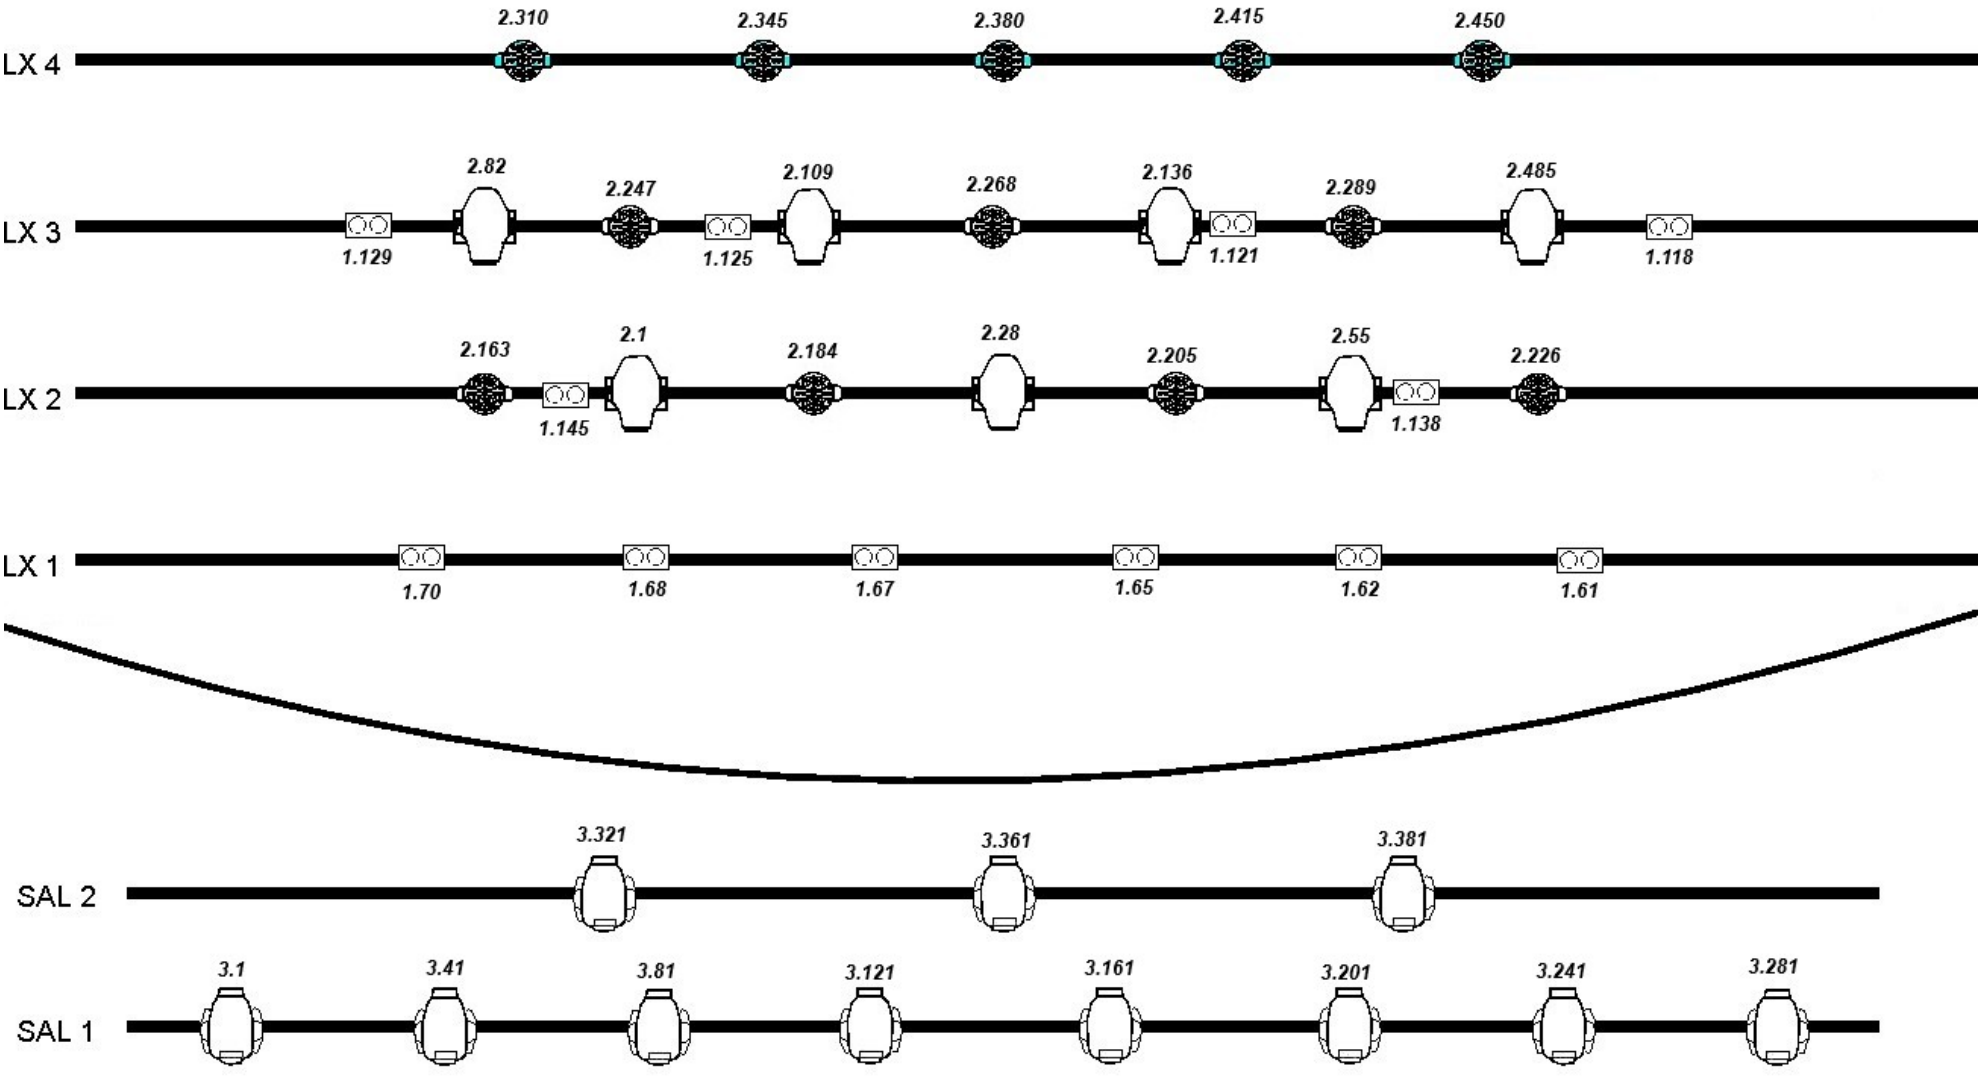

LX 4
2.310
2.345
2.380
2.415
2.450
LX 3
1.129
2.82
2.247
1.125
2.109
2.268
2.136
1.121
2.289
2.485
1.118
LX 2
2.163
1.145
2.1
2.184
2.28
2.205
2.55
1.138
2.226
LX 1
1.70
1.68
1.67
1.65
1.62
1.61
SAL 2
3.321
3.361
3.381
SAL 1
3.1
3.41
3.81
3.121
3.161
3.201
3.241
3.281
Mac Quantum Profile
JB Lighting P10
Clay Paky K10 CC
Clay Paky K10 Shape
Double Par36
BAKKETEIGEN KULTURHUS
Okt 26